


# LOKĀLPLĀNOJUMS, AR KURU TIEK GROZĪTS LIELVĀRDES NOVADA TERITORIJAS PLĀNOJUMS 2016.-2027.GADAM NEKUSTAMAJĀ ĪPAŠUMĀ PARKA IELĀ 8B, LIELVĀRDĒ



REDAKCIJA 1.0

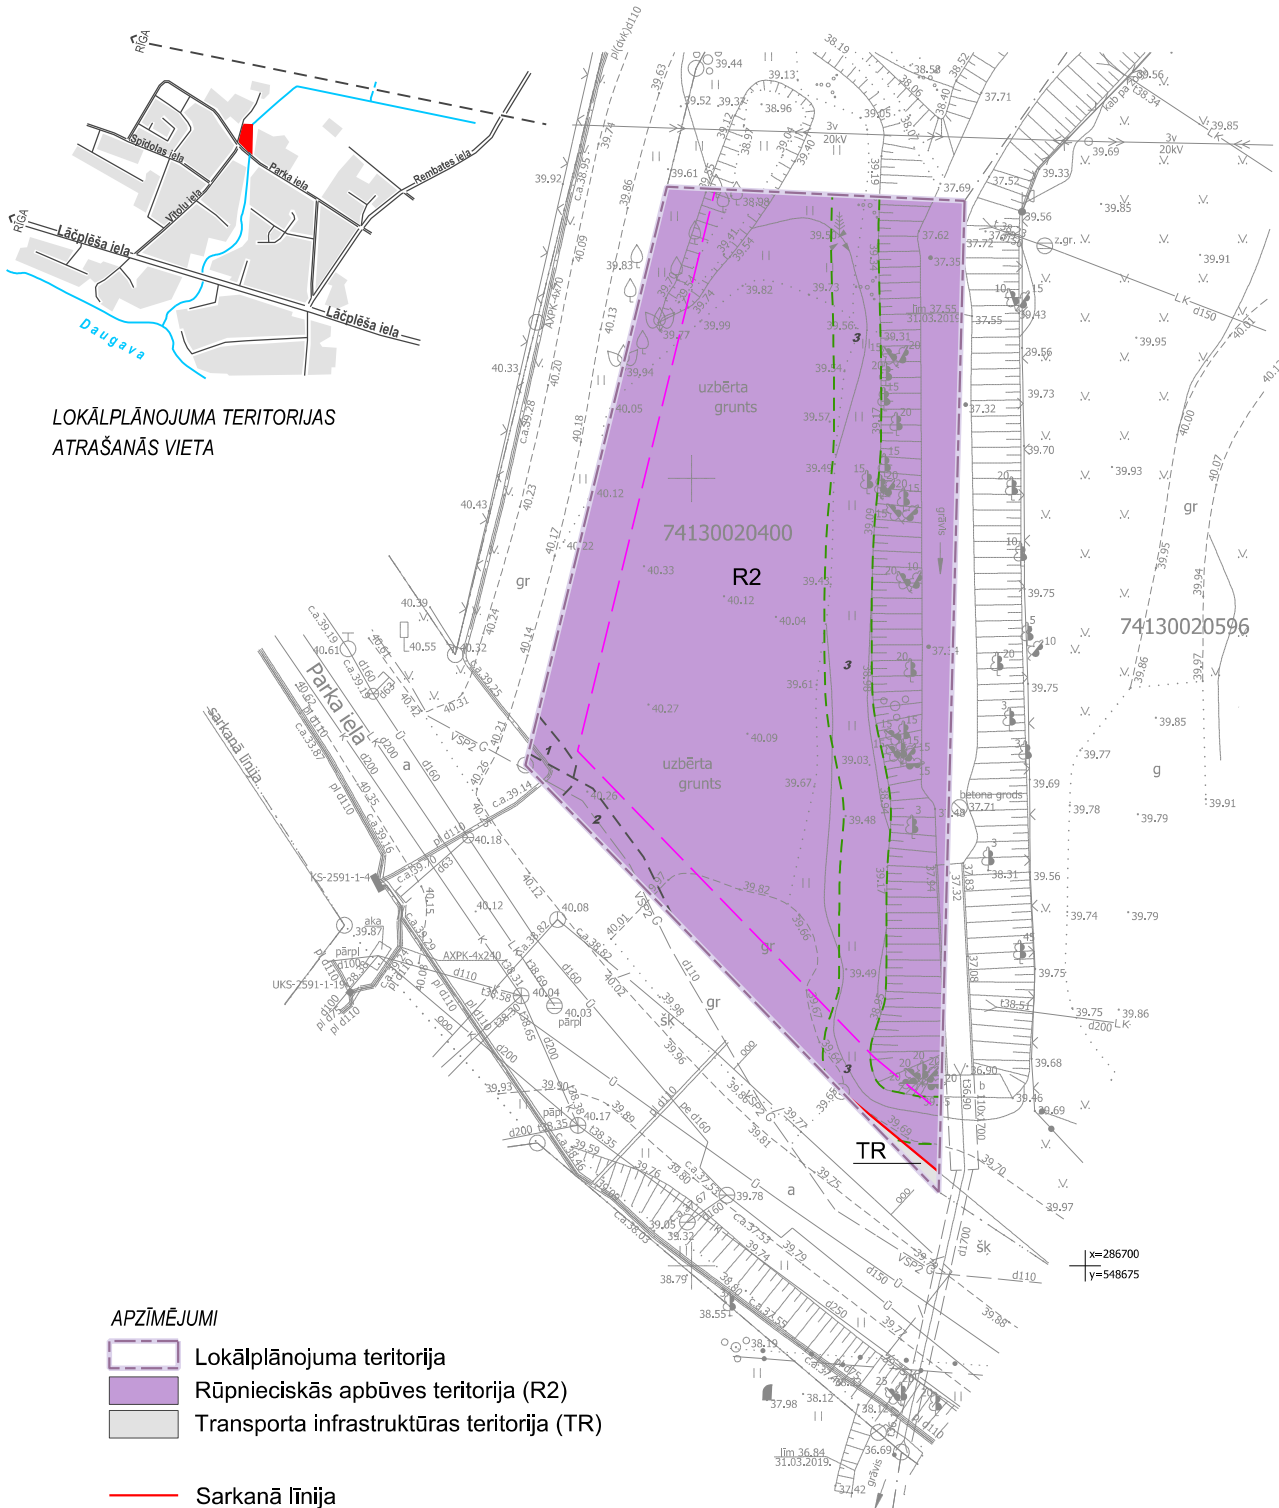

LOKĀLPLĀNOJUMA TERITORIJAS  
ATRAŠANĀS VIETA

## APZĪMĒJUMI

- Lokālplānojuma teritorija
- Rūpnieciskās apbūves teritorija (R2)
- Transporta infrastruktūras teritorija (TR)
- Sarkanā līnija
- Būvlaide
- 1 Eksploatācijas aizsargjoslas teritorija gar elektrisko tīklu kabeļu līniju
- 2 Eksploatācijas aizsargjoslas teritorija gar gāzesvadu ar spiedienu līdz 0,4 MPa
- 3 Eksploatācijas aizsargjoslas teritorija gar grāvi

## PIEZĪMES:

- 1) Parka ielas sarkanās līnijas sakrīt ar lokālplānojuma teritorijas dienvidu un rietumu robežu, izņemot vietā, kur tā attēlota.
- 2) Aizsargjosla grāvim noteikta saskaņā ar Lielvārdes novada teritorijas plānojuma 2016.-2027.gadam teritorijas izmantošanas un apbūves noteikumu 532.punktu.
- 3) Visa lokālplānojuma teritorija atrodas eksploatācijas aizsargjoslas teritorijā ap navigācijas tehnisko līdzekli aviācijas gaisa kuģu lidojumu drošības nodrošināšanai.
- 4) Topogrāfiskais plāns sagatavots uz IK INŽENIERTEHNISKAIS SERVISS (reģ. Nr. LV50002057171) 03.06.2019. veiktā uzņēmējuma plāna M 1:500 Latvijas normālo augstumu sistēmā (LAS-2000,5), koordinātu sistēma LKS 92.
- 5) 06.06.2019. dati ievadīti pašvaldības ADTI datu bāzē. Uzņēmējums 7413 TP 186058.

PROJEKTA NOSAUKUMS	KARTES NOSAUKUMS	KARTE NR.
Lokālplānojums, ar kuru tiek grozīts Lielvārdes novada teritorijas plānojums 2016.-2027.gadam nekustamajā īpašumā Parka ielā 8B, Lielvārdē	Funkcionālais zonējums	1
PASŪTĪTĀJS	IZSTR. VAD. NO PAŠV. PUSES	MĒROGS
SIA "Gaļas nams - Ādaži"	B. Šteina	1: 500
IZSTRĀDĀTĀJS	IZSTRĀDĀJA	DATUMS
PLĀNOŠANAS EKSPERTI	P. Grants	26.11. 2019.

+ 371 29209638  
birojs@planosana.lv  
www.planosana.lv