


# Ceļu satiksmes tehnisko līdzekļu izvietojuma shēma

(Pielikums Nr.1)

Darbuņēmējs, atbildīgā persona (paraksts), telefons: SIA "Rīga rent" Eduards Burijs 28811001

Darba izpildes vieta, raksturojums: Mednieku iela, Lielvārde, Lielvārdes novads (kanalizācijas izbūve)

Darba izpildes laiks: 15.09.2020.g.-31.12.2020.g.

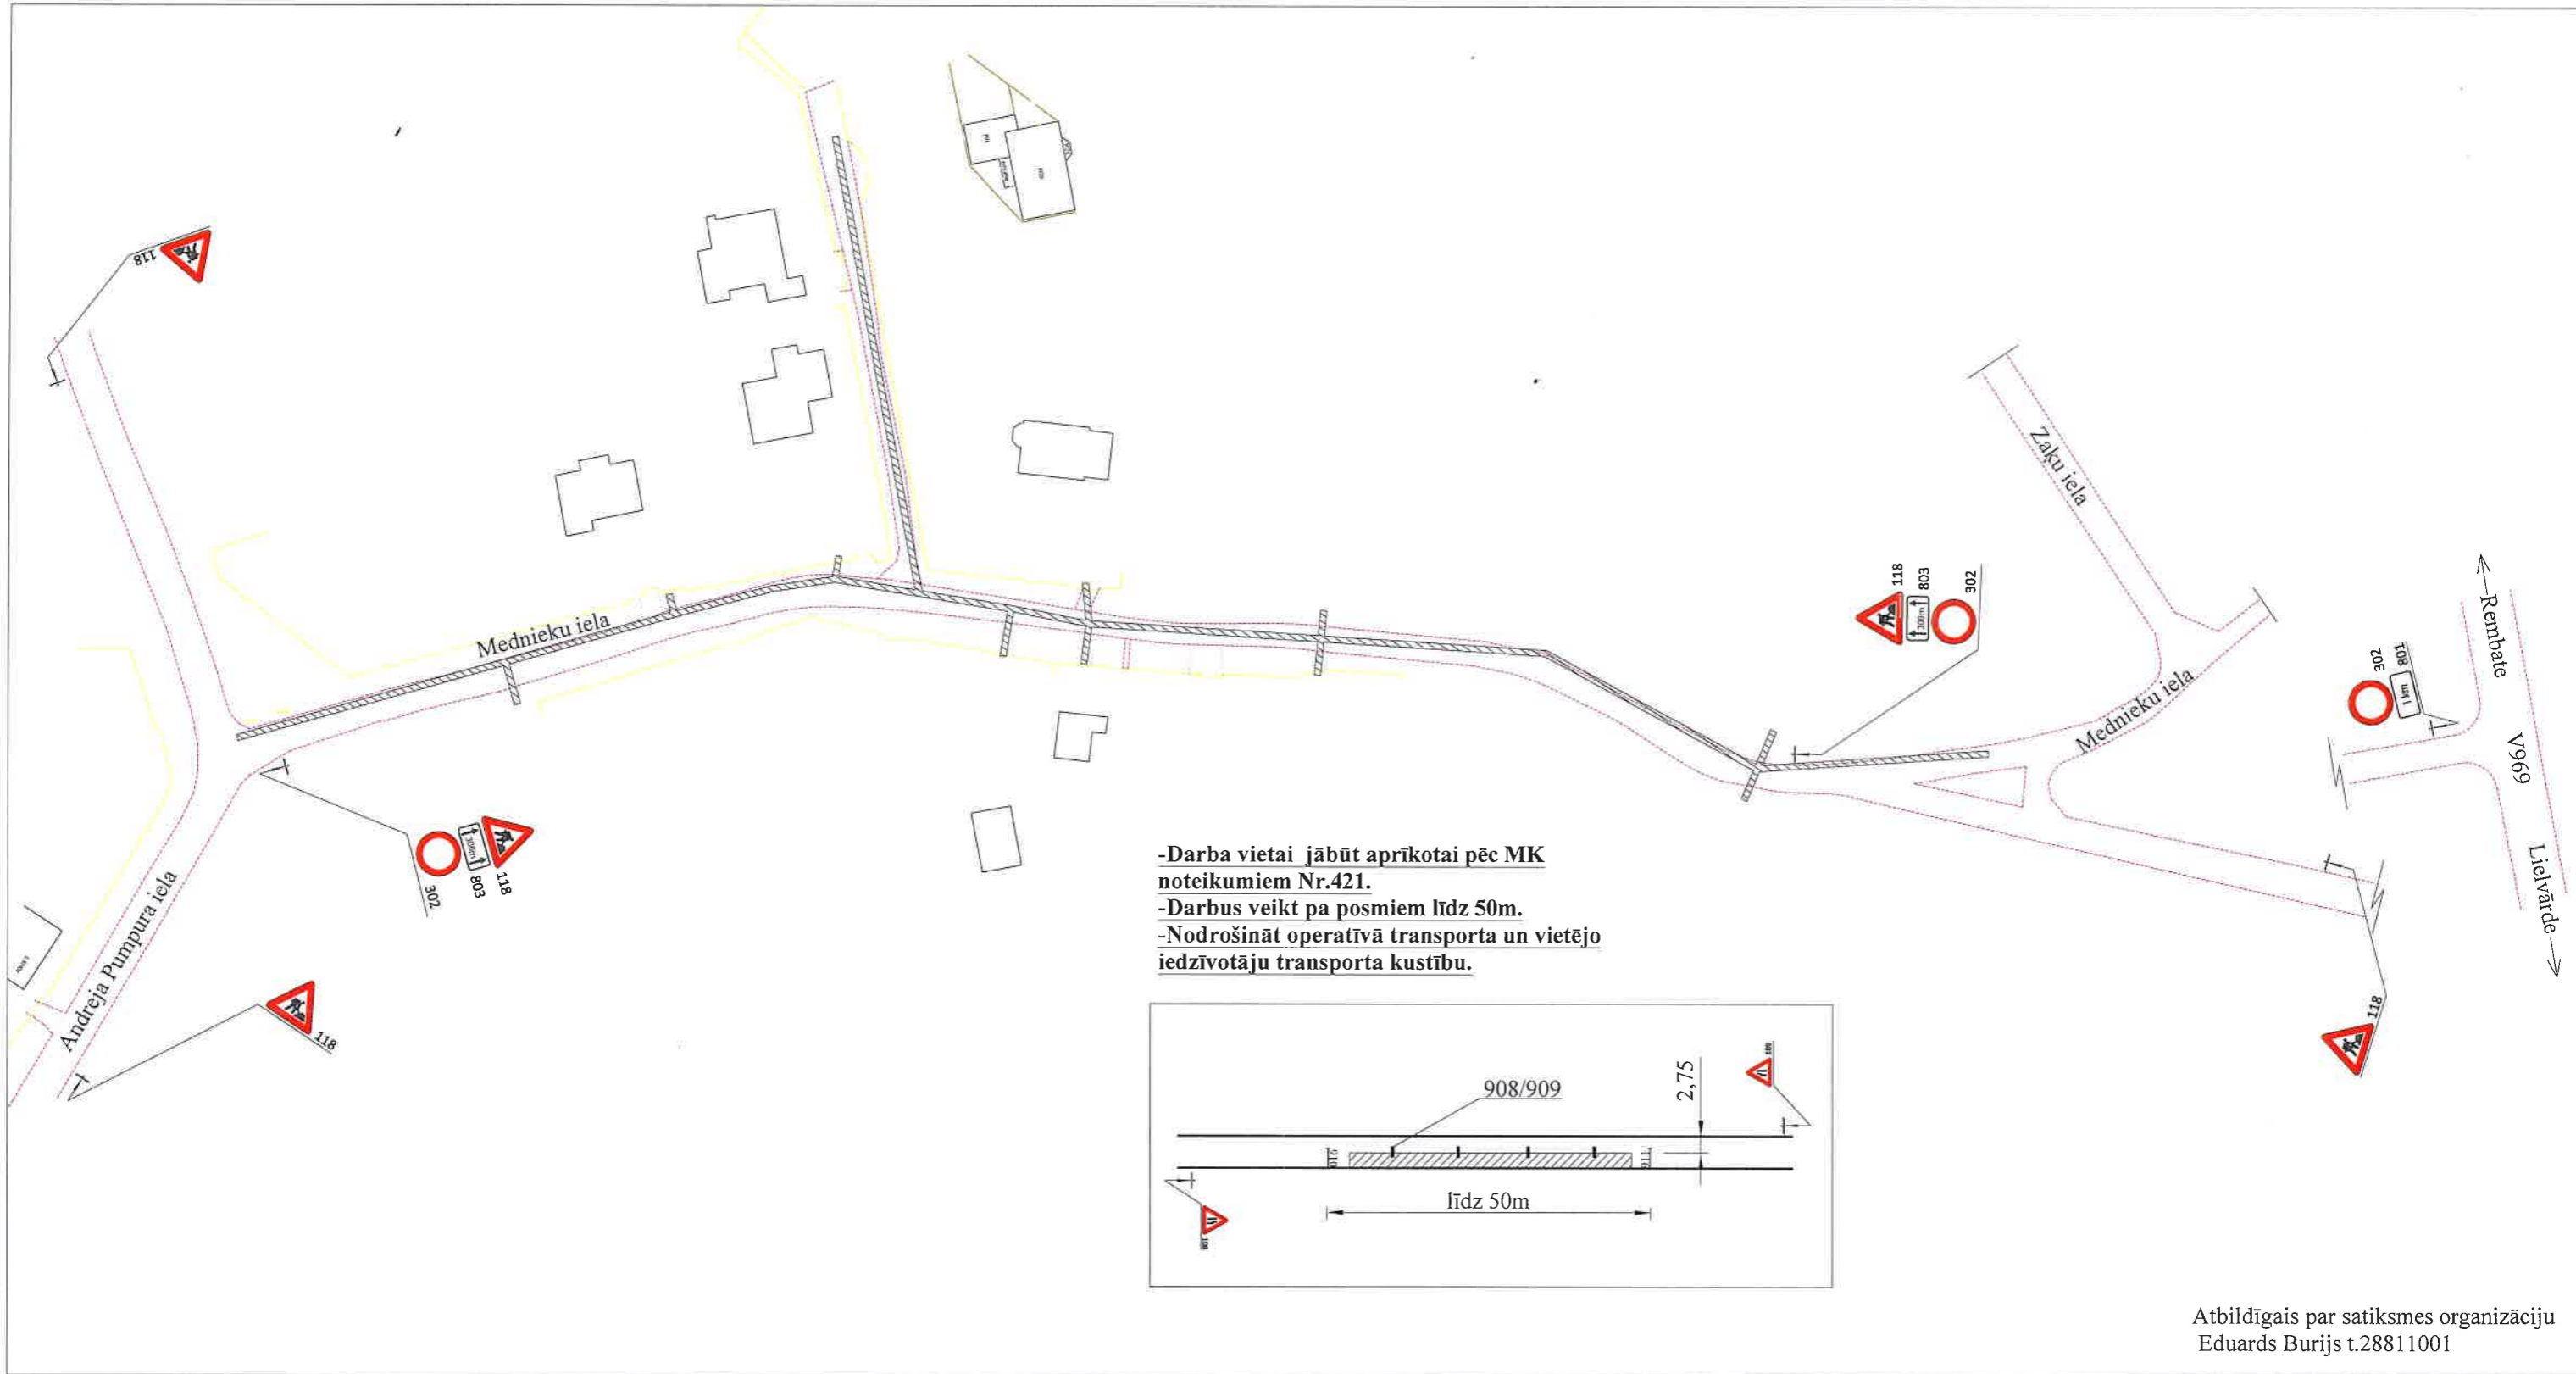

- Darba vietai jābūt aprīkotas pēc MK noteikumiem Nr.421.
- Darbus veikt pa posmiem līdz 50m.
- Nodrošināt operatīvā transporta un vietējo iedzīvotāju transporta kustību.

Atbildīgais par satiksmes organizāciju  
Eduards Burijs t.28811001

VAS "Latvijas Valsts ceļi":

**SASKAŅOTS**

Saskaņojums par satiksmes organizācijas tehnisko līdzekļu uzstādīšanu un noņemšanu attiecas uz to izvietojuma atbilstību normatīvajiem aktiem ceļu satiksmes drošības jomā. Ceļa zīmes izgatavot un uzstādīt atbilstoši standartam LVS 77.

10.09.2020

VAS LATVIJAS VALSTS CEĻI  
Ogres nodaļas  
ceļu būvzinieris  
**G. RUCIŅŠ**

Lielvārdes novada dome:

SASKAŅOTS  
Lielvārdes novada pašvaldības izpilddirektora vietniece  
*[Signature]* L. Zariņa  
10.09.2020.

Izpildītājs:

SIA CBF „L-KO“  
Būvdarbu vadītājs  
**Māris Grāvels**  
m. 2910887

*[Signature]*